




Курская область Глушковский район Коровяковский сельсовет ГЕНЕРАЛЬНЫЙ ПЛАН Карта территорий, подверженных рisku возникновения чрезвычайных ситуаций природного и техногенного характера

УТВЕРЖДЕН
решением Собрания депутатов
Коровяковского сельсовета
Глушковского района Курской области
от _____ 20__ года № _____

Экспликация существующих объектов местного значения	
№ по ГП	Наименование
1	Администрация сс
2	Почта
3	Магазин
4	Детский сад

№ по ГП	Наименование
5	ДК
6	Памятник
7	Баня
8	Школа
9	Кладбище

Фрагмент- с.Коровяковка (масштаб 1:5000)

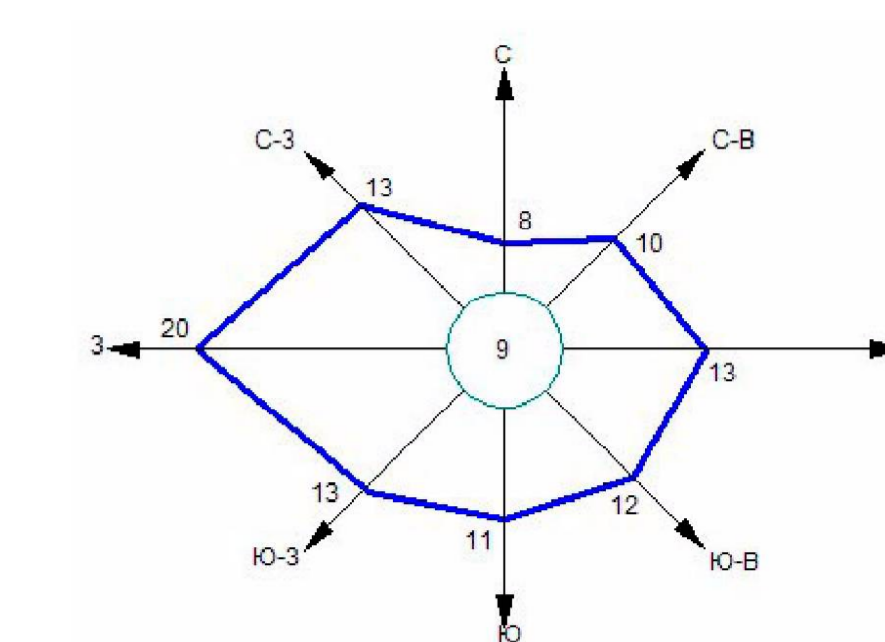

- Поверхностные водные объекты**
- Река, ручей
 - Пруды, озера
 - Болото, заболоченность
- ОКС гидротехнических сооружений**
- Плотина
 - Дамба

- Границы действия ЭГП**
- Территории, подверженные карстам (карстово-суффозионным процессам) и эрозии плоскостной и овражной
 - Территории подверженные подтоплению и паводкам
 - Территории подверженные природным пожарам

УСЛОВНЫЕ ОБОЗНАЧЕНИЯ

- Границы**
- Граница РФ
 - Граница сельсовета
 - Граница населенного пункта
- Объекты улично-дорожной сети населенного пункта**
- Улицы, дороги
 - Проезды
- ОКС транспортных сооружений**
- Мост
 - Трубы водопропускные
- ОКС внешнего автомобильного транспорта**
- Автомобильная дорога регионального значения с асфальтным покрытием
 - Автомобильная дорога местного значения с асфальтным и грунтовым покрытием
 - Автомобильная дорога местного значения с грунтовым покрытием
 - Пункт пропуска через государственную границу
- Здания, строения**
- Строения жилые
 - Строения нежилые
 - Производственные строения
 - Строения общественные
- ОКС инженерной инфраструктуры**
- Водозабор
 - Водонапорная башня
 - Скважина
 - Насосная станция
 - ГРС
 - ГРП
 - Подстанция 35 кВ
 - Трансформатор
 - ЛЭП 35 кВ
 - ЛЭП 110 кВ

- ЧС техногенного характера**
- Границы зоны возможного сильного РЧА заражения при аварии на Курской АЭС
 - Границы зоны возможного поражения при авариях с СУГи ГСМ на автотранспорте
 - Границы зоны заражения АХОВ при авариях на автотранспорте

- Объекты культурного наследия**
- Памятник

- Объекты ГО**
- Противорадиационное укрытие
 - Устройства оповещения (ЭС-40)
 - Радиус действия устройств оповещения
 - Пункт управления сельсовета (ПУ)

- Объекты пожарной безопасности**
- Искусственные пожарные водоемы (резервуары)
 - Радиус действия ПЧ с.Теткино

- УСЛОВНЫЕ ОБОЗНАЧЕНИЯ**
- Территории жилого назначения**
- Территория застройки малоэтажными жилыми домами
- Территории объектов общественно-делового назначения**
- Территория размещения объектов многофункционального общественно-делового, коммерческого, социального и коммунально-бытового назначения
- Территории размещения объектов сельскохозяйственного назначения**
- Территория, занятая объектами сельскохозяйственного назначения
 - Территория сельскохозяйственного использования
 - Территория, занятая сельскохозяйственными угодьями
 - Природно-ландшафтная территория, в соответствии с местными условиями

- Территории объектов рекреационного назначения**
- Территория зеленых насаждений
 - Территория зеленых насаждений ГЛФ
 - Территория водных объектов
- Территории объектов специального назначения**
- Территория кладбищ
 - Территория скотомогильников
 - Территория размещения объектов, обеспечивающих защиту и охрану Государственной границы Российской Федерации

- Территории объектов инженерной и транспортной инфраструктуры**
- Территория улично-дорожной сети
 - Территория инженерной инфраструктуры
 - Территория транспортной инфраструктуры

(ОТПЕЧАТАНА В МАСШТАБЕ В 1 CM : 700 M)

Муниципальный контракт					
Генеральный план муниципального образования "Коровяковский сельсовет" Глушковского района Курской области					
Имя	Фамилия	Лист	Из всего	Лист	Листов
Рук. проекта	Воробьев А.А.	7		7	
Топограф	Романова Е.А.				
ИП Воробьев С.Н.					